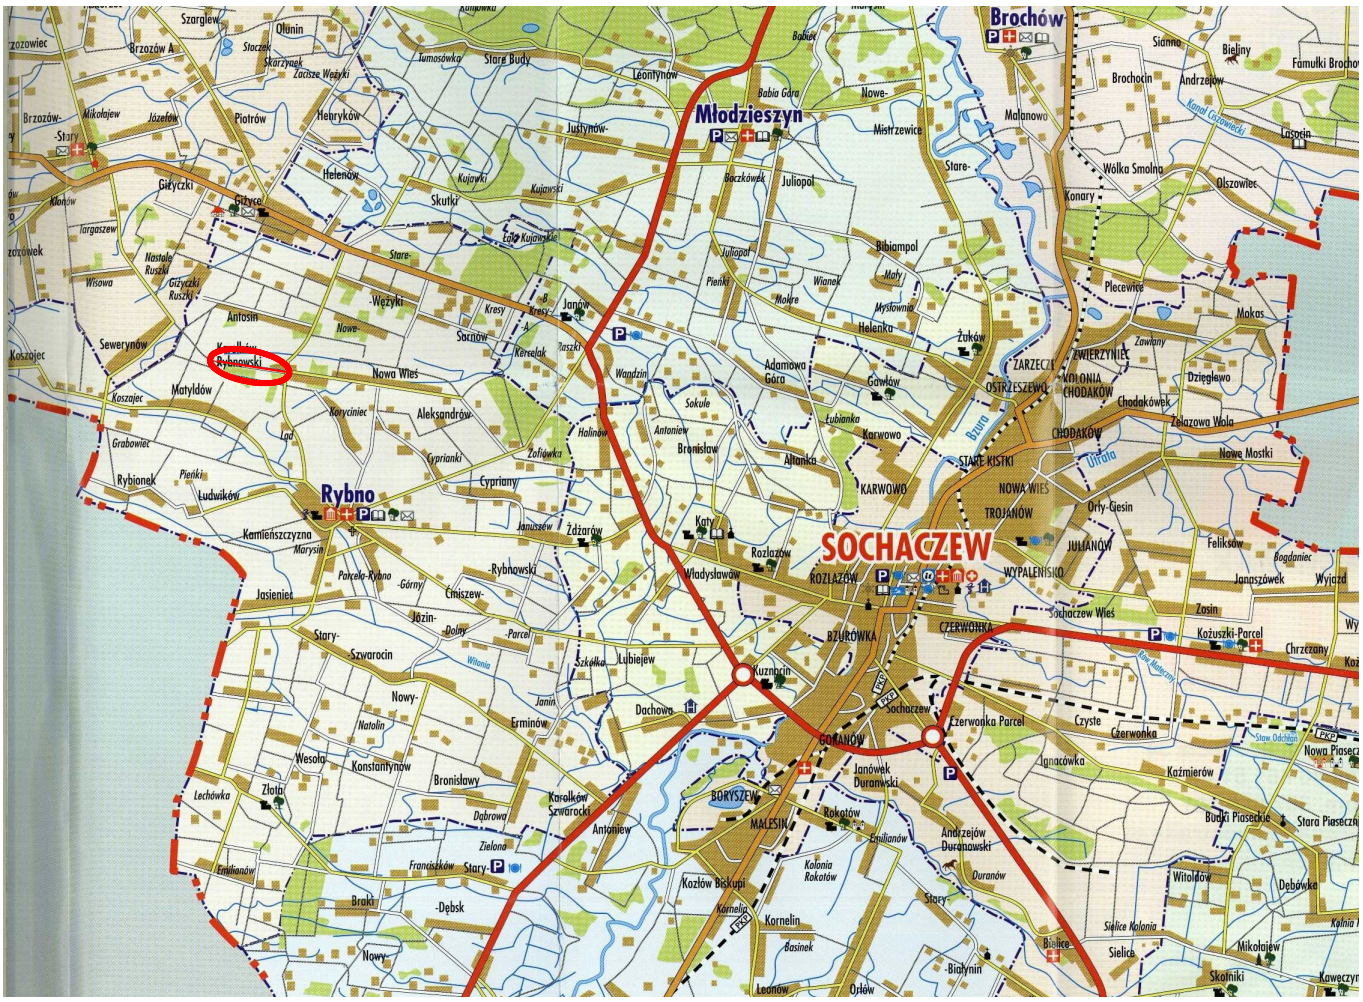

P.P.H.U."ELIA" Kamila Kłos 96-500 Sochaczew , ul. 15-go Sierpnia 49/20			SKALA:	FORMAT:	DATA: 02. 2022
			INWESTOR: **Wójt Gminy Rybno** **ul. Długa 20;** **96-514 Rybno**		
			OBIEKT: Wzmocnienie nawierzchni drogi gminnej nr 380502W Giżyczki Nastole - Karolków Rybnowski		
	Imię i Nazwisko	Podpis			
Proj.	Janusz STRUGIŃSKI		ADRES:		
Nr upr.:	LOD/0212/ZOOD/04				
			UWAGA: Kopiowanie, rozpowszechnianie i udostępnianie niniejszego rysunku lub jego części bez zgody autorów są ZABRONIONE		
Opr.	Krzysztof Kłos		ZAWARTOŚĆ: **Plan orientacyjny**	FAZA P.B.	
				NR RYS. 1	

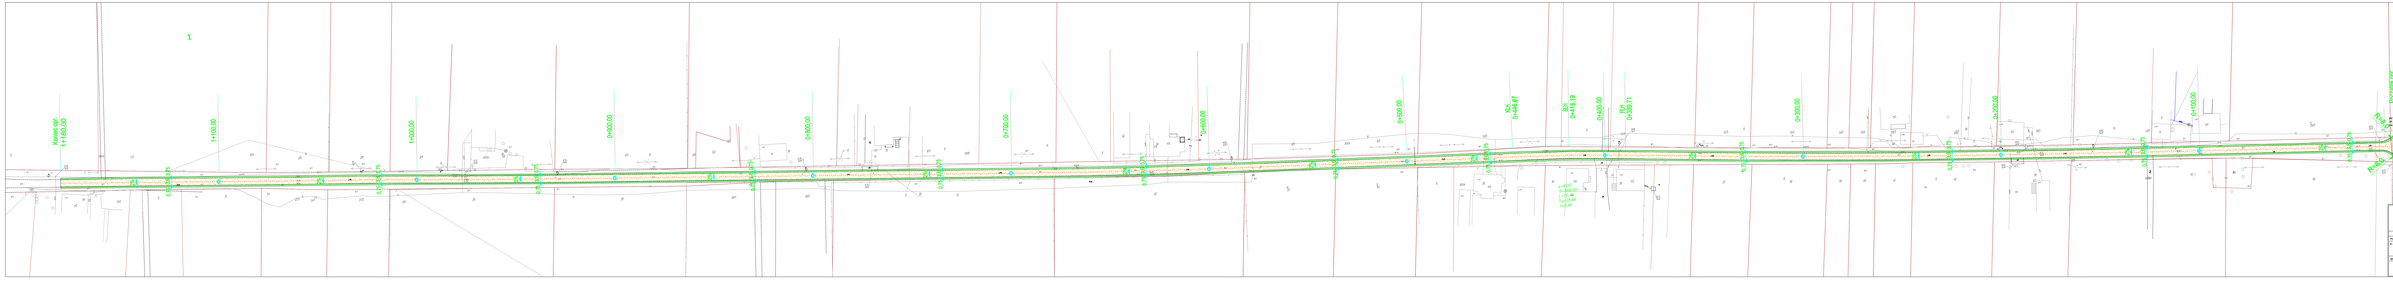
Koniec: 0+
1+100.00
1+100.00
1+000.00
0+900.00
0+800.00
0+700.00
0+600.00
0+500.00
0+400.00
0+300.00
0+200.00
0+100.00
Początek: 0+
0+000.00
PKt
0+442.67
SZt
0+474.19
PKt
0+505.71
0.70%
0.70%
0.70%

Przekrój konstrukcyjny przez drogę
skala 1:20

od km 0+000,00 do km 1+180,00

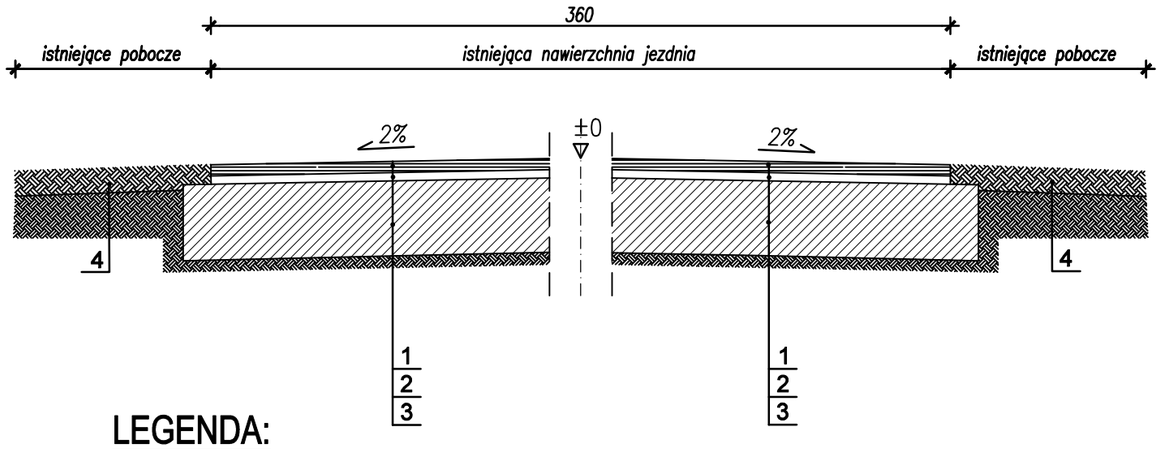

LEGENDA:

1 - warstwa ścieralna: beton asfaltowy AC11S, gr. 4cm

2 - warstwa wyrównawcza z betonu asfaltowego w ilości 100 kg/m^2

3 - istniejące warstwy konstrukcyjne jezdni

4 - pobocze z kruszywa łamanego 0/31,5, gr. 10cm

P.P.H.U."ELIA" Kamila Kłos 96-500 Sochaczew , ul. 15-go Sierpnia 49/20			SKALA: 1:20	FORMAT:	DATA: 02. 2022
			INWESTOR: **Wójt Gminy Rybno** **ul. Długa 20;** **96-514 Rybno**		
	Imię i Nazwisko	Podpis	OBIEKT: Wzmocnienie nawierzchni drogi gminnej nr 380502W Giżyczki Nastole - Karolków Rybnowski ADRES:		
Proj.	Janusz STRUGIŃSKI				
Nr upr.:	LOD/0212/ZOOD/04				
			UWAGA: Kopiowanie, rozpowszechnianie i udostępnianie niniejszego rysunku lub jego części bez zgody autorów są ZABRONIONE		
Opr.	Krzysztof Kłos		ZAWARTOŚĆ: Przekrój konstrukcyjny	FAZA P.B.	
				NR RYS. 3	