


INWENTARYZACJA RZUT DACHU

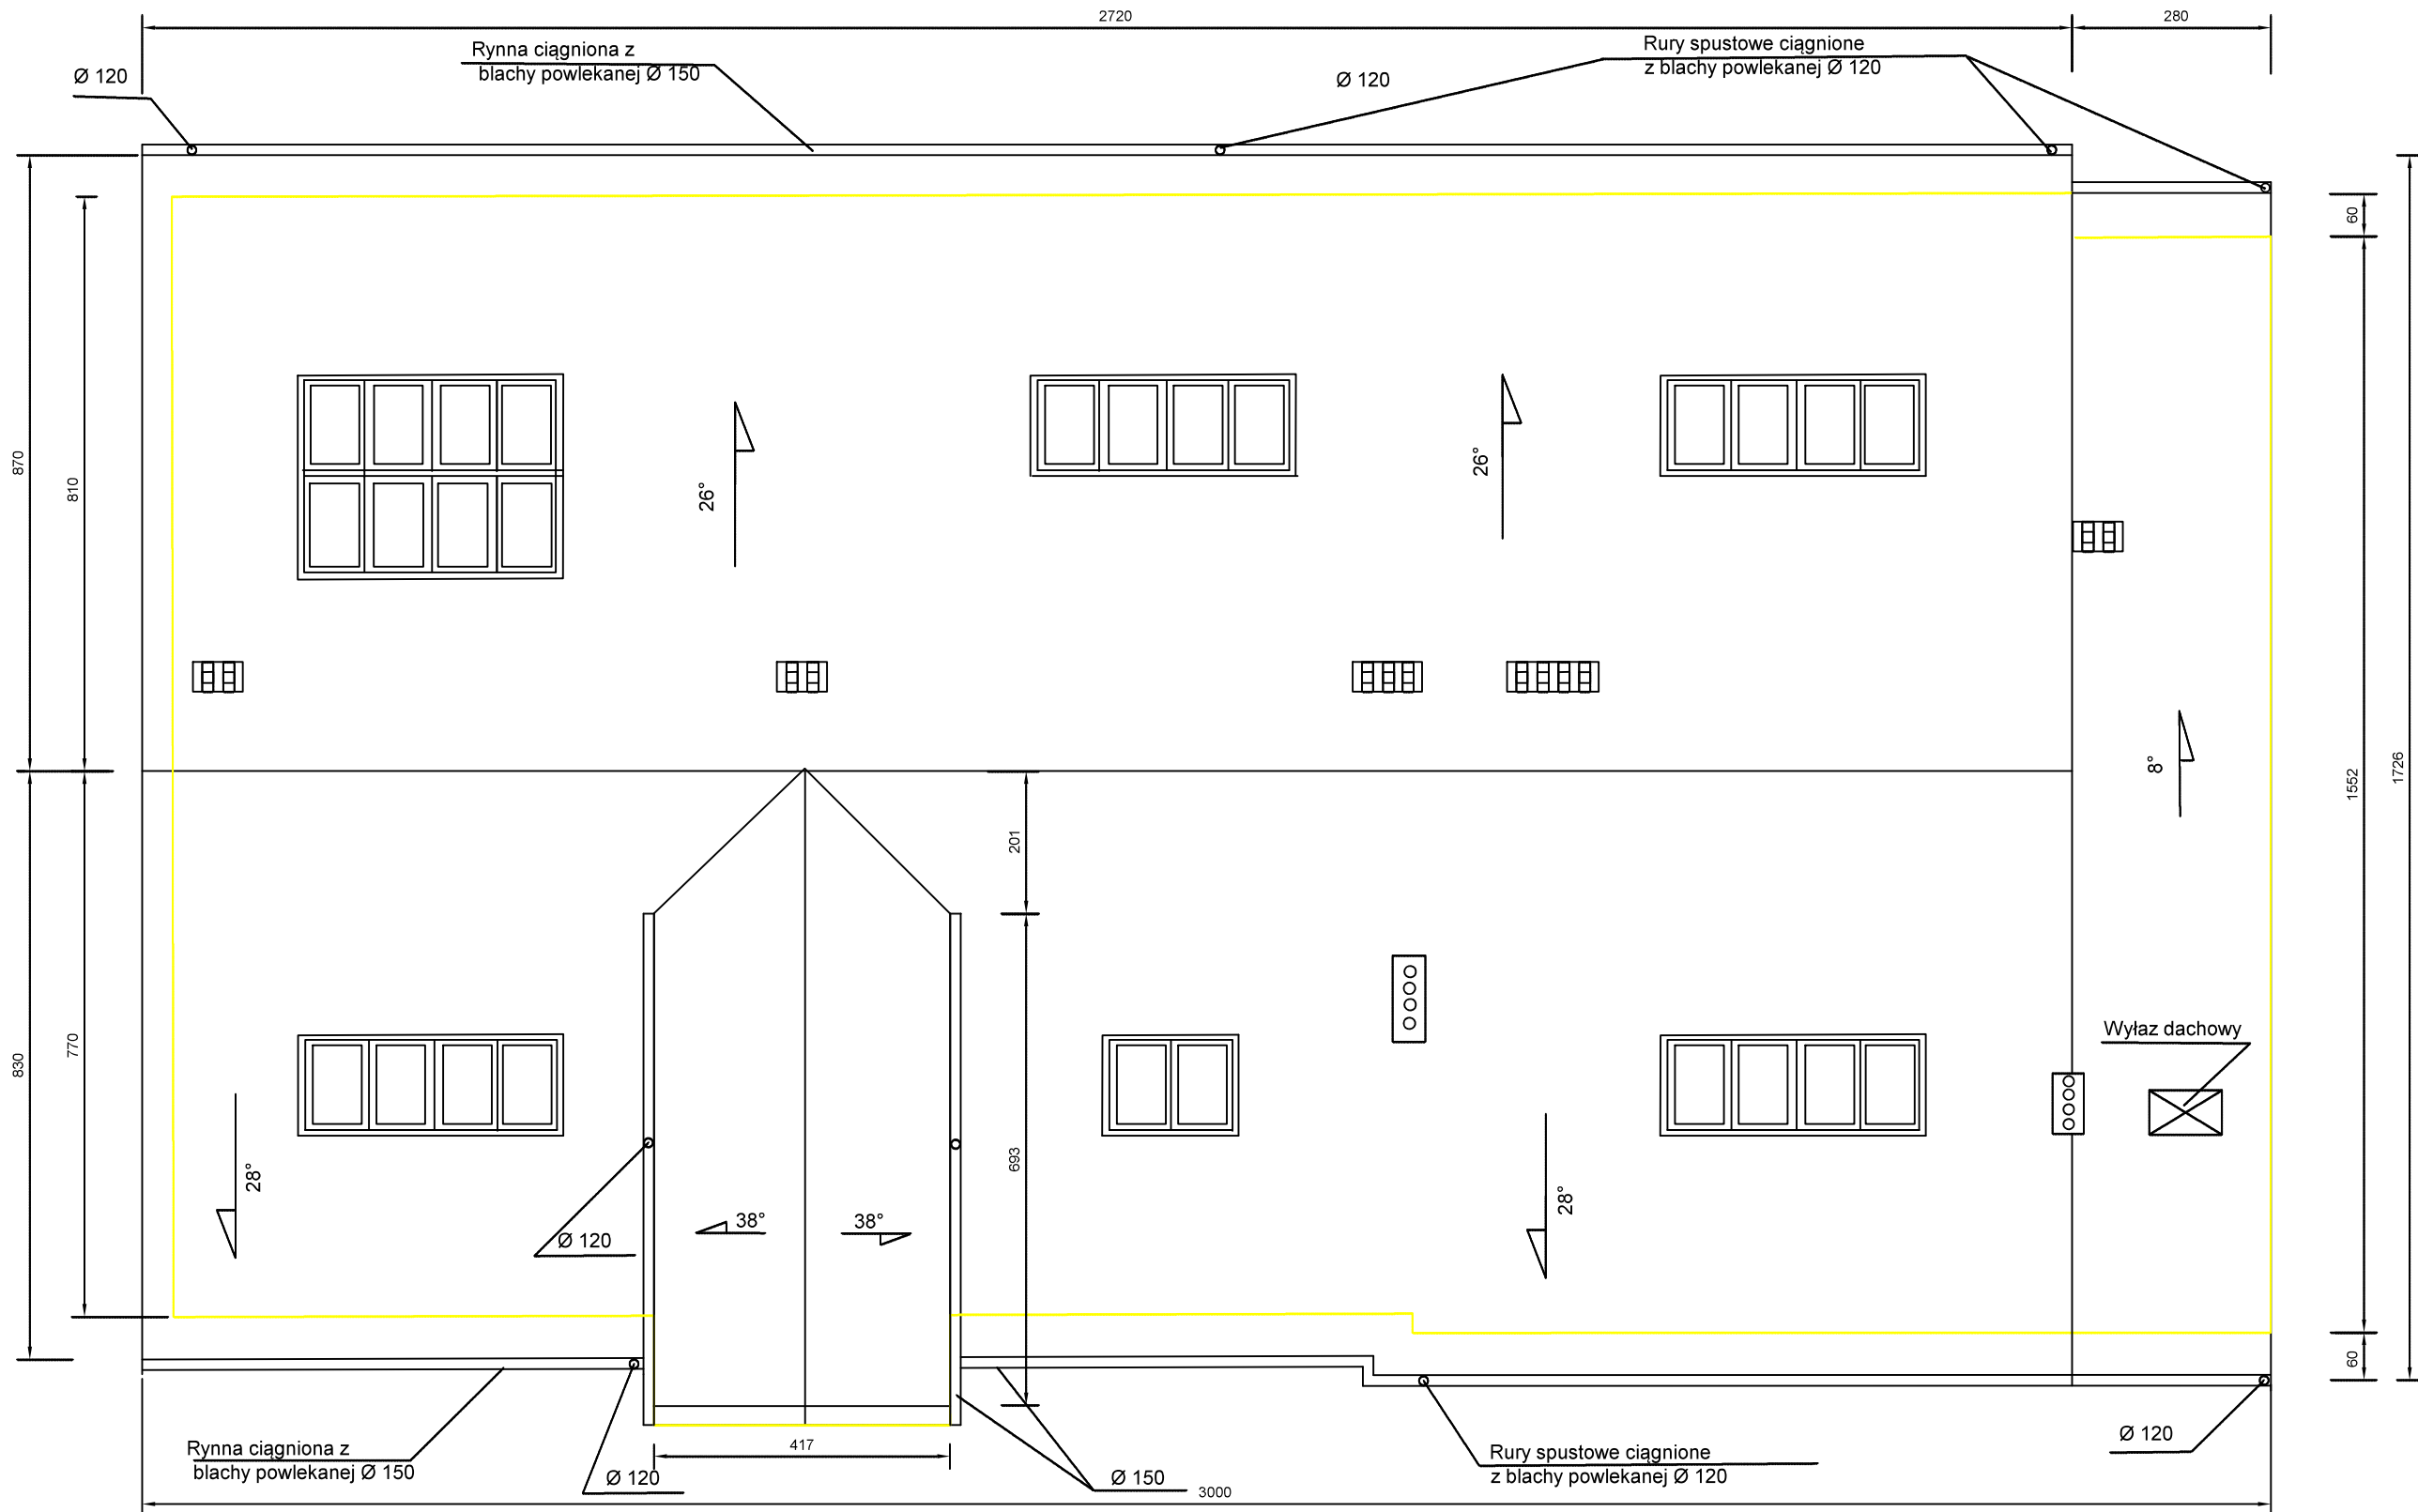

ZRIB ANDRZEJ KRAWCZYK 01-390 W-wa ul. PUSZCZY SOLSKIEJ 1 m 20 508-157-200 zribak@wp.pl			
PRZEBUDOWA DACHU BUDYNKU SZKOŁY PODSTAWOWEJ W RYBNIE			
INWESTOR:	GMINA RYBNO	BRANŻA:	BUDOWLANA
ADRES:	DLUGA 20	SKALA:	1:100
NAZWA RYS:	INWENTARYZACJA RZUT DACHU	DATA:	06.2018r.
STRONICZKA:	PROJEKT WYKONAWCZY	IR RYS:	B1
OPRACOWAL:	techn. bud. Andrzej Krawczyk upr. bud. 91.153773		
PROJEKTANT:	mgr inż. arch. TOMASZ GAJEWSKI upr. bud. 6291 5kce		
SPRAWDZAJĄCY:			