




blacha trapezowa T35 wym. w mm

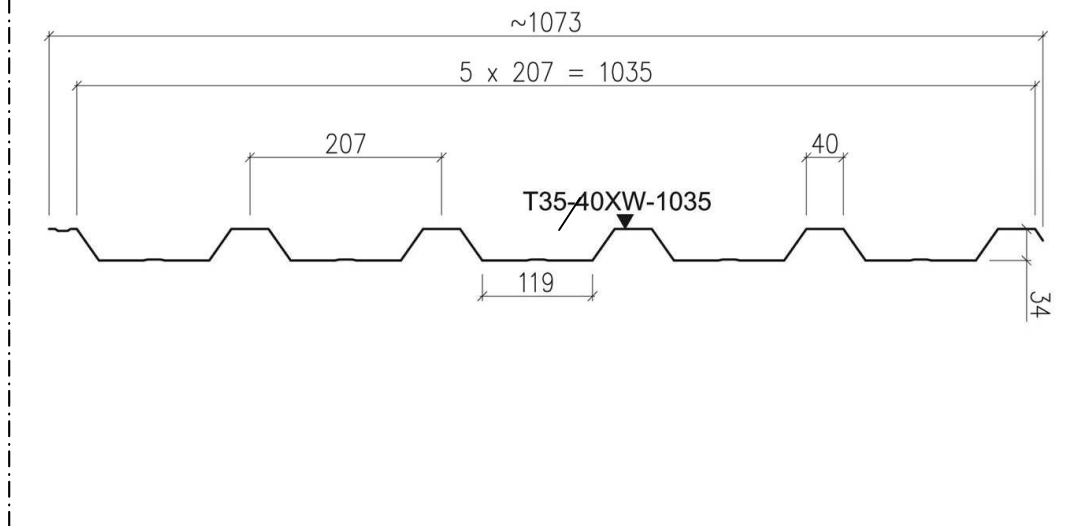

obróbka blacharska wiatrownicy dachu

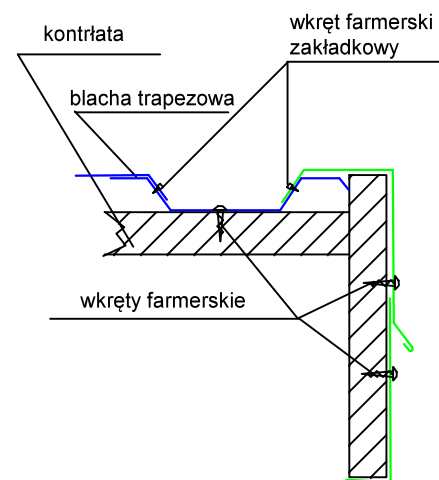

obróbka blacharska okapu dachu

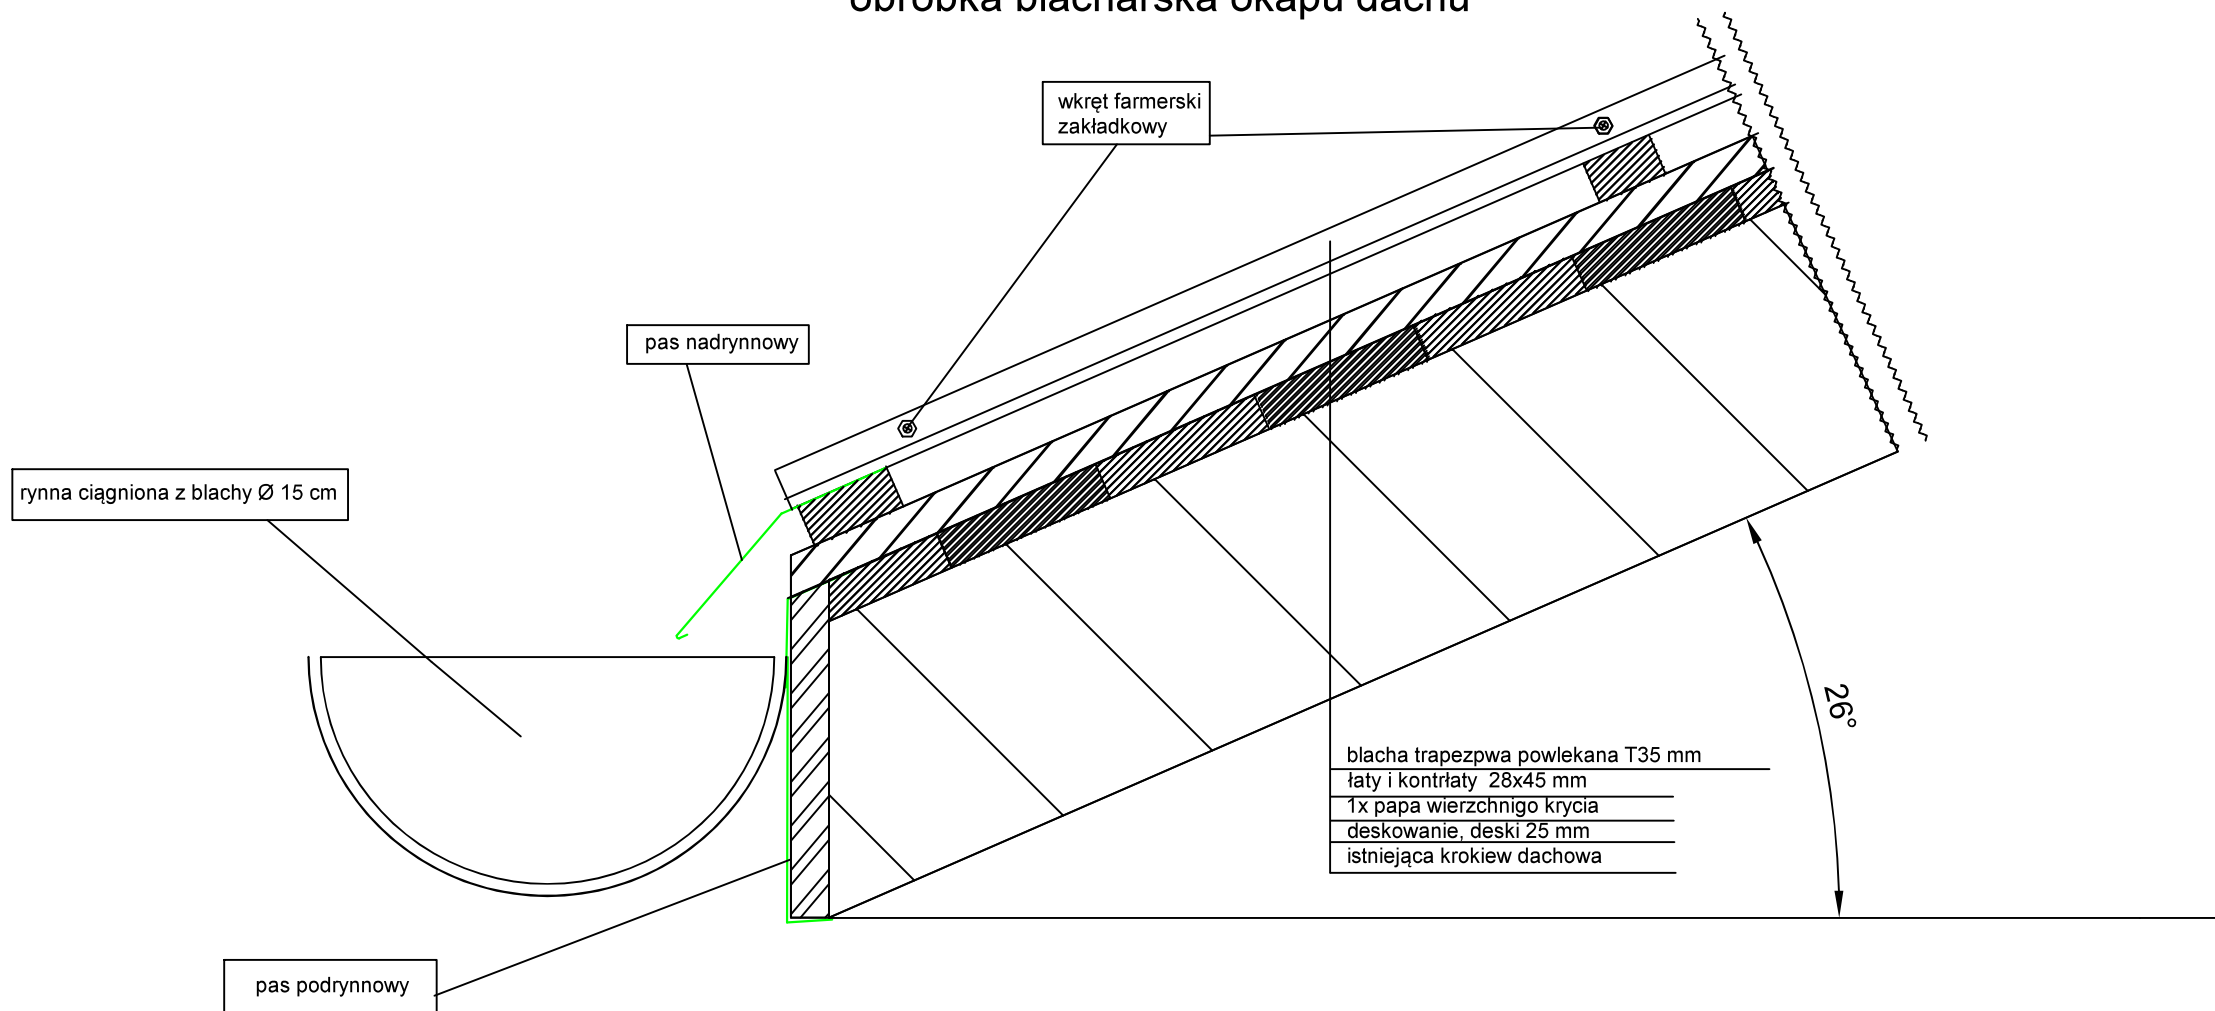

ZRIB ANDRZEJ KRAWCZYK 01-390 W-wa ul. PUSZCZY SOLSKIEJ 1 m 20 508-157-200 zribak@wp.pl			
TEMA:	Przebudowa dachu budynku Szkoły Podstawowej w Rybnie		
INWESTOR:	GMINA RYBNO	BRANŻA:	BUDOWLANA
ADRES:	DLUGA 2D	SKALA:	1:5
NAZWA RYS:	OBROBK BLACHARSKIE OKAPU I WIATROWNICY	DATA:	06.2018r
STADIUM:	PROJEKT WYKONAWCZY	WR RYS:	B4
OPRACOWAL:	techn. bud. Andrzej Krawczyk	upr. bud. SI.1537/73	
PROJEKTANT:	mgr inż. arch. TOMASZ GAJEWSKI	upr. bud.62/91 Sk-ce	
SPRAWDZAJĄCY:			