


- Legenda:  
 1 - rzut kulą  
 2 - boisko do piłki ręcznej  
 3 - boisko do siatkówki  
 A,B,C,D-zakres opracowania

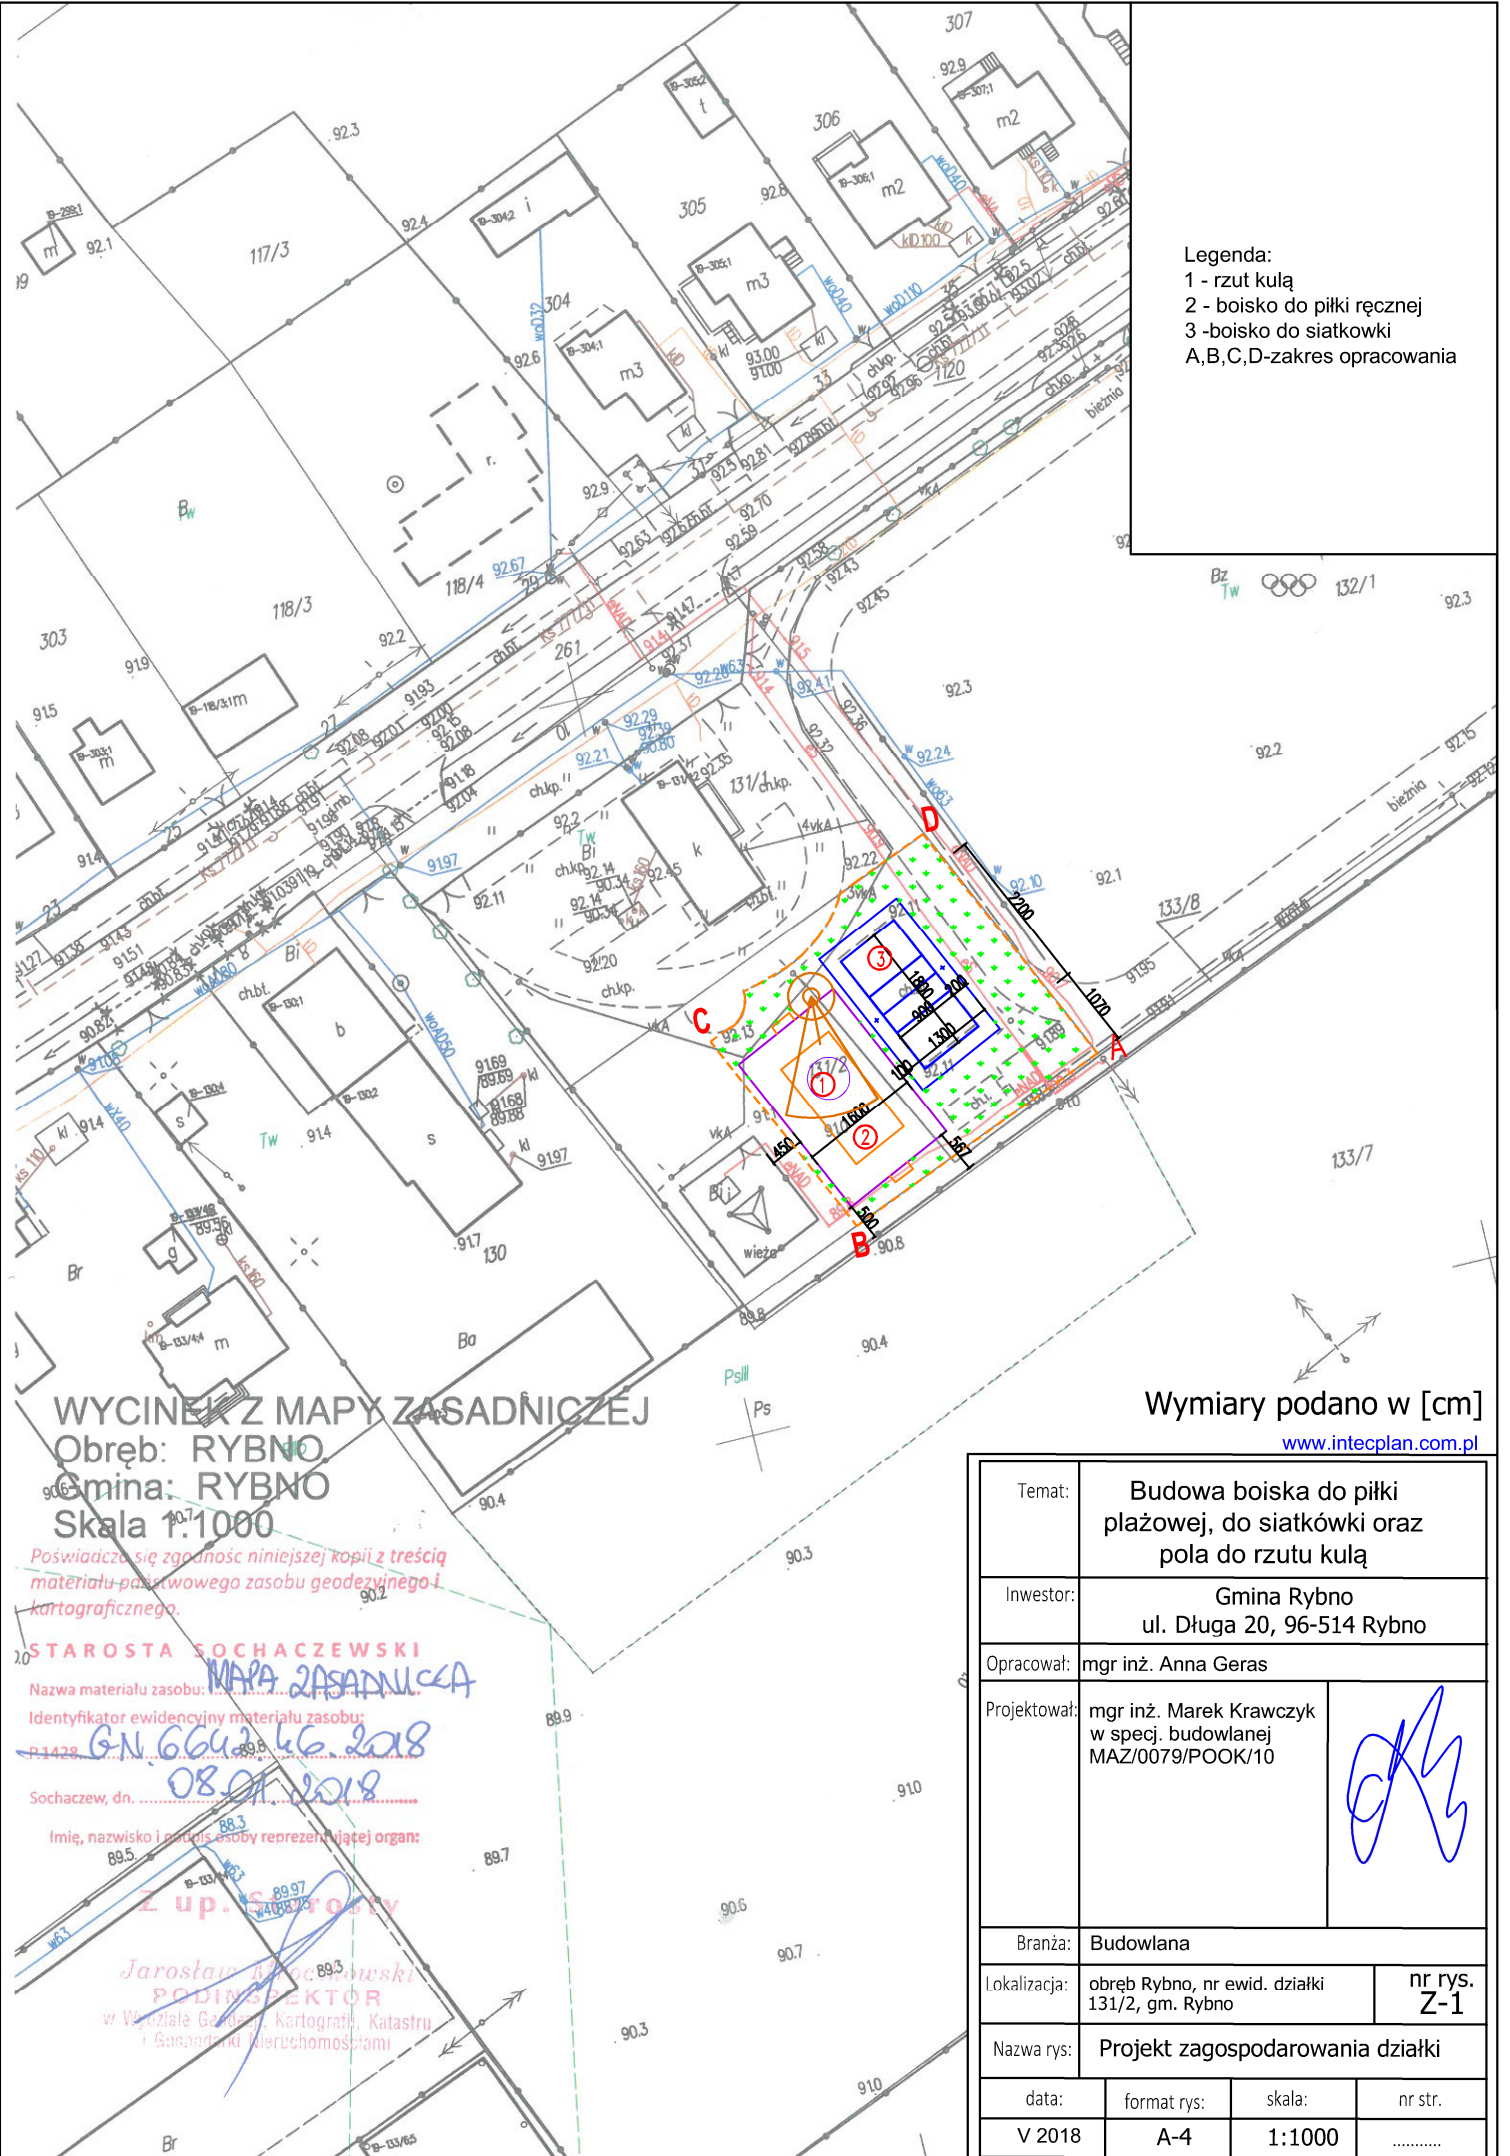


WYCINEK Z MAPY ZASADNICZEJ  
 Obręb: RYBNO  
 Gmina: RYBNO  
 Skala 1:1000

Wymiary podano w [cm]  
[www.intecplan.com.pl](http://www.intecplan.com.pl)

Poswiadczyć się zgodność niniejszej kopii z treścią materiału podstawowego zasobu geodezyjnego i kartograficznego.

STAROSTA SOCHACZEWSKI  
 Nazwa materiału zasobu: **MAPA ZASADNICZA**  
 Identyfikator ewidencyjny materiału zasobu:  
 P-1428 **G.N. 664246.2018**  
 Sochaczew, dn. **08.01.2018**  
 Imię, nazwisko i podpis osoby reprezentującej organ:  
**Z up. Starosty**  
**Jarosław Podinspektor**  
 PODINSPEKTOR  
 w Wydziale Geodezji, Kartografii, Katastru i Gospodarki Nieruchomościami

Temat:	Budowa boiska do piłki plażowej, do siatkówki oraz pola do rzutu kulą		
Inwestor:	Gmina Rybno ul. Długa 20, 96-514 Rybno		
Opracował:	mgr inż. Anna Geras		
Projektował:	mgr inż. Marek Krawczyk w spec. budowlanej MAZ/0079/POOK/10		
Branża:	Budowlana		
Lokalizacja:	obręb Rybno, nr ewid. działki 131/2, gm. Rybno	nr rys. <b>Z-1</b>	
Nazwa rys:	Projekt zagospodarowania działki		
data:	format rys:	skala:	nr str.
V 2018	A-4	1:1000	.....